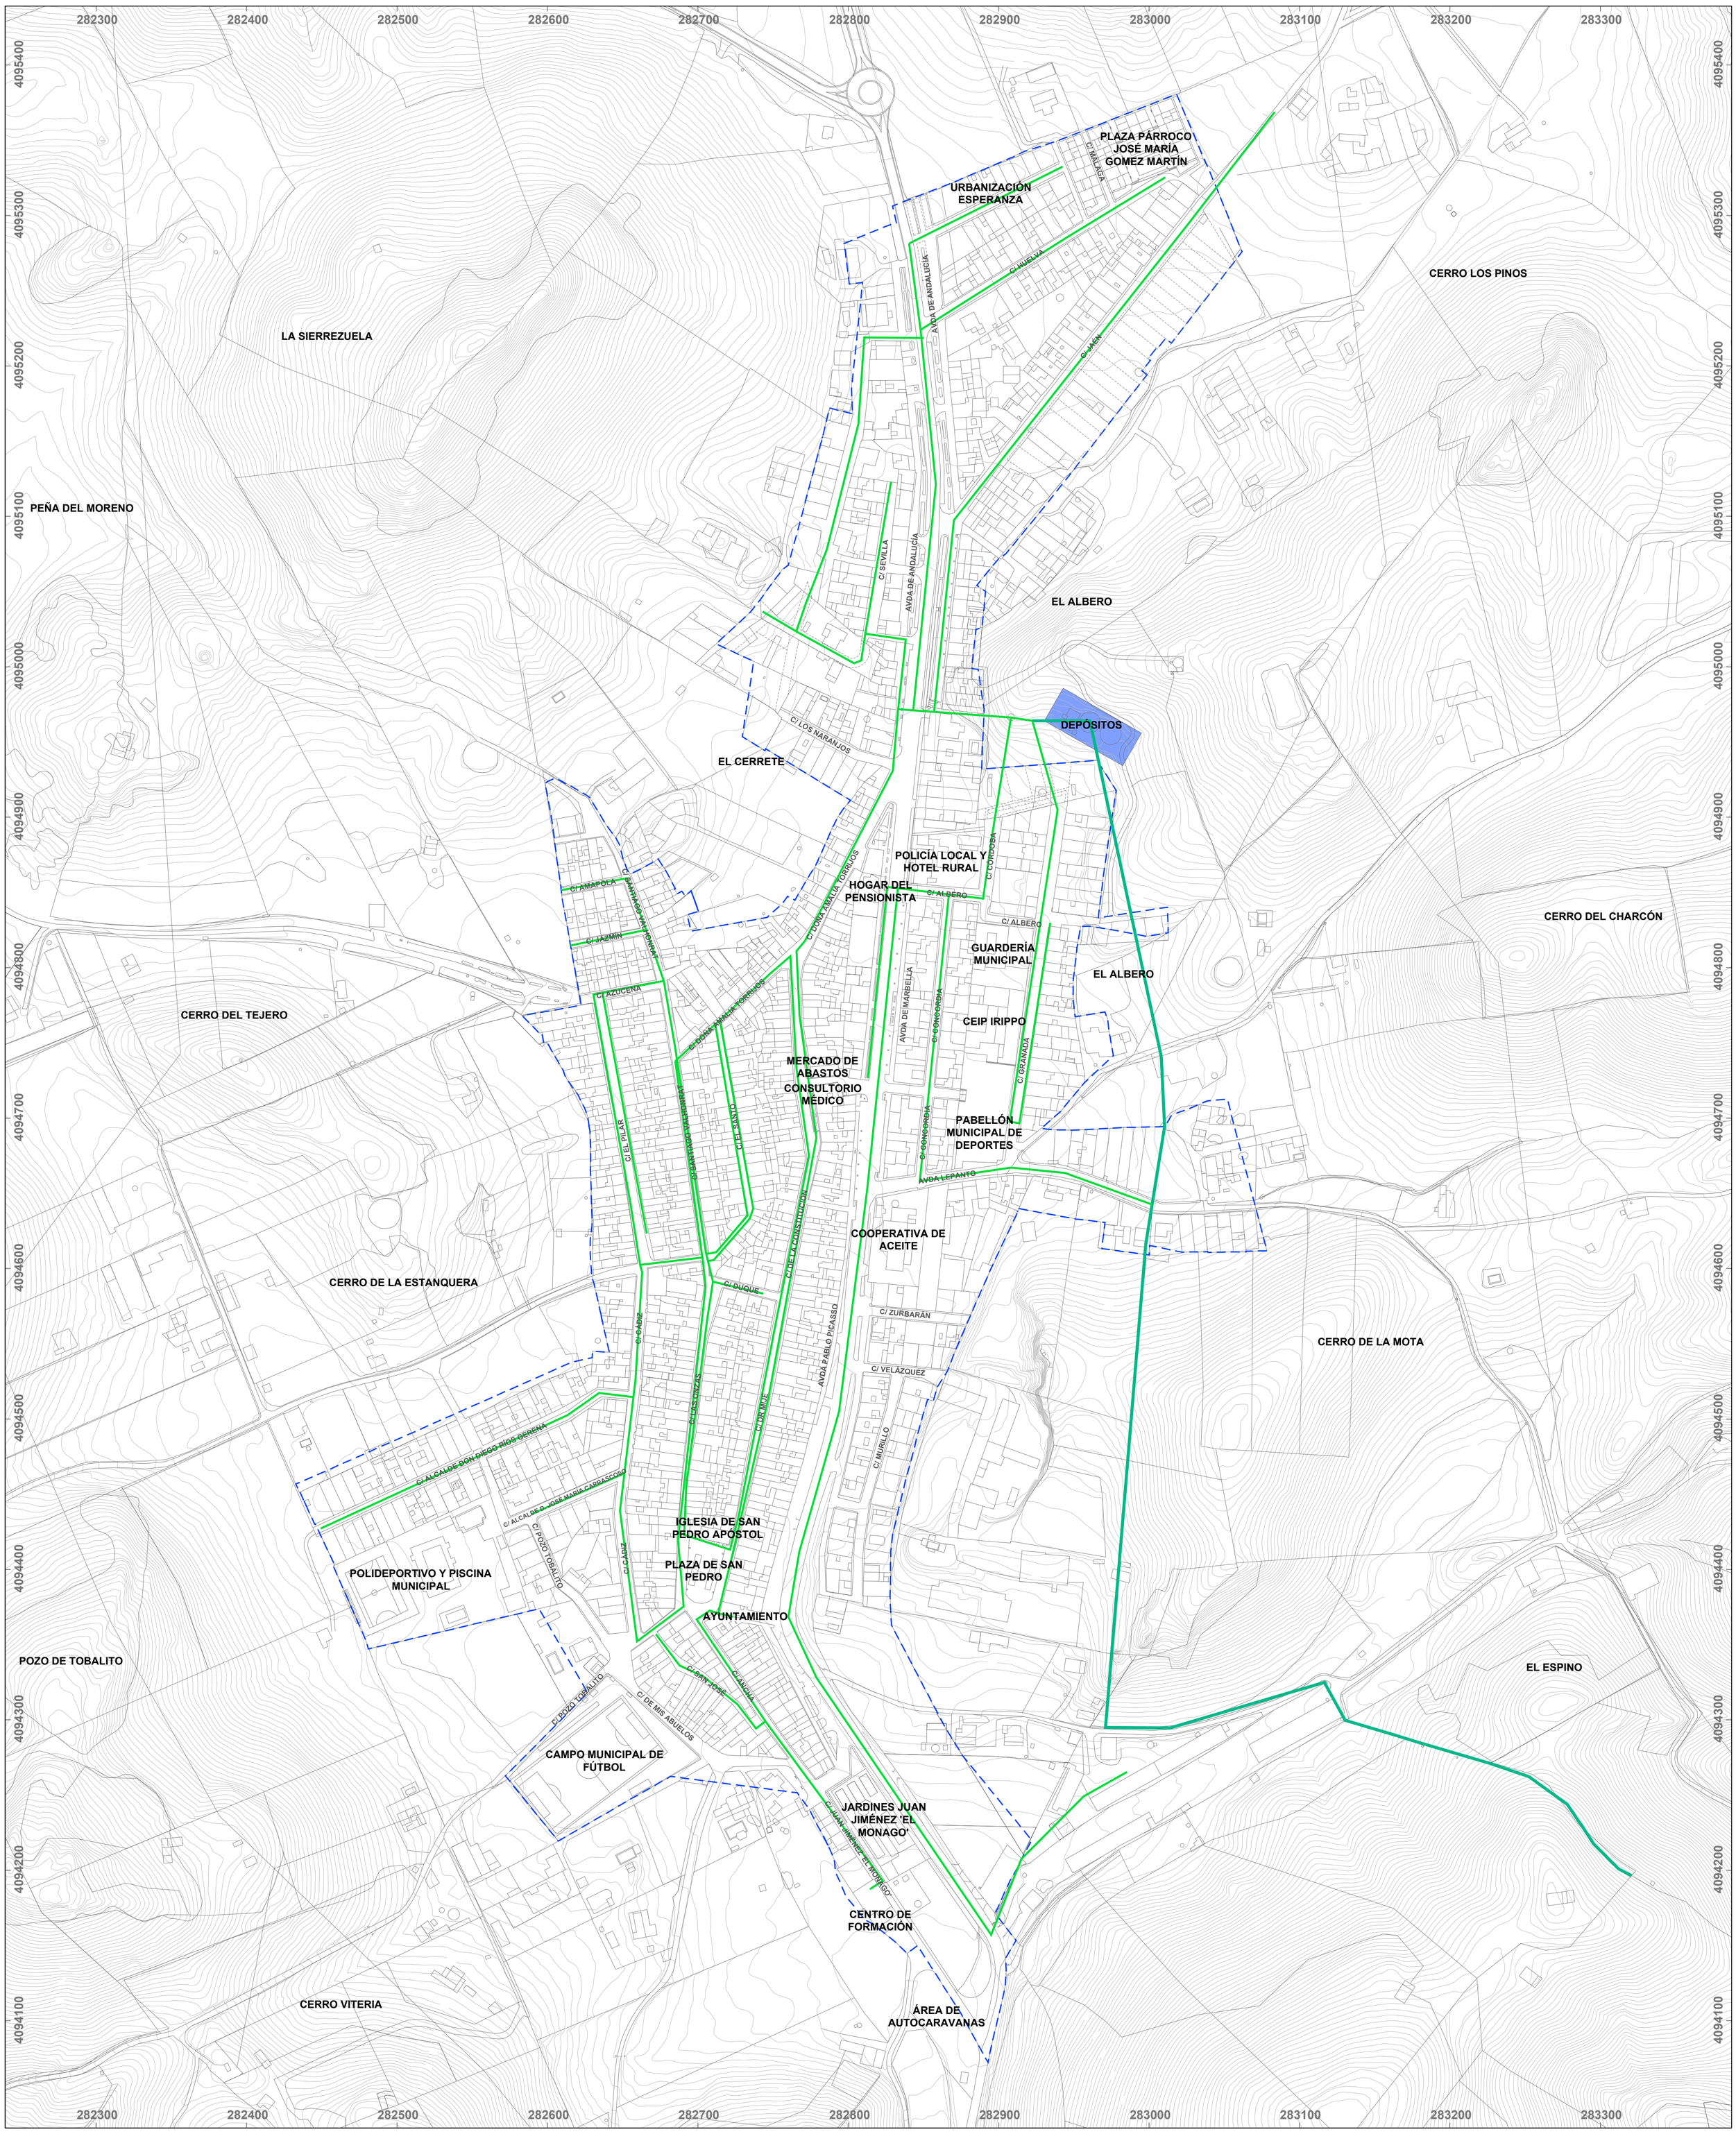

LÍMITE DE SUELO URBANO
SEGÚN PLANEAMIENTO VIGENTE

RED DE ABASTECIMIENTO DE AGUA SEGÚN NNSS

	RED CAPTACIÓN SIERRA DE LIJAR
	RED DE DISTRIBUCIÓN, 60-70-80 mm.
	DEPÓSITOS DE AGUA

PLAN BÁSICO DE ORDENACIÓN MUNICIPAL CORIPE

AYUNTAMIENTO CORIPE

Diputación Sevilla

DOCUMENTO DE AVANCE

Equipo técnico redactor:
Spaniarq T10 Servicios de Arquitectura S.L.

Director-Coordinador:
José Manuel Meléndez Rodríguez

Plano:
INFORMACIÓN. SUELO URBANO
INFRAESTRUCTURAS. ABASTECIMIENTO

Escala: 1:2.000
Formato DIN-A1

0 25 50 75 100m

Fecha:
Abril, 2025

N

Número:
I-U-06

PROYECCIÓN: UTM, ETRS 89 ZONA 30

Firmado digitalmente por MELENDEZ RODRIGUEZ JOSE MANUEL - 27289730T
Nombre de DN: MELENDEZ RODRIGUEZ JOSE MANUEL - 27289730T, c=ES, o=NO CUALIFICADO, ou=CIUDADANOS, serialNumber=IDCES-27289730T, givenName=JOSE MANUEL, sn=MELENDEZ RODRIGUEZ, cn=MELENDEZ RODRIGUEZ JOSE MANUEL - 27289730T
Motivo: Soy el autor del documento
Fecha: 2025.04.11 09:52:00 +02'00'

MELENDEZ RODRIGUEZ JOSE MANUEL - 27289730T